

ΕΦΗΜΕΡΙΣ ΤΗΣ ΚΥΒΕΡΝΗΣΕΩΣ
ΤΗΣ ΕΛΛΗΝΙΚΗΣ ΔΗΜΟΚΡΑΤΙΑΣ

ΑΘΗΝΑ 22 ΑΥΓΟΥΣΤΟΥ 1986	ΤΕΥΧΟΣ ΤΕΤΑΡΤΟ	ΑΡΙΘΜΟΣ ΦΥΛΛΟΥ 683

ΠΕΡΙΕΧΟΜΕΝΑ

ΠΟΛΕΟΔΟΜΙΑ
ΑΠΟΦΑΣΕΙΣ

ΠΟΛΕΟΔΟΜΙΑ

ΑΠΟΦΑΣΕΙΣ

Αριθ.Α.Π. 4486/ΕΠΑ 752 (1)

Καθορισμός ορίων και όρων και περιορισμών δόμησης και κατηγοριοποίηση του οικισμού α) «ΠΑΛΙΟΥΡΑΣ» Κοινότητας Πάλιουρα του Ν. Ευβοίας.

Ο ΝΟΜΑΡΧΗΣ ΕΥΒΟΙΑΣ

Έχοντας υπόψη:

1. Τις διατάξεις του από 24.4.85 Π.Δ. (ΦΕΚ 181Δ/3.5.85) «περί τρόπου καθορισμού ορίων οικισμού της χώρας, κατηγορίες αυτών και καθορισμός όρων και περιορισμών δόμησης».

2. Τις προτάσεις των ιδιωτών μελετητών Μηχ/κών, στους οποίους ανατέθηκε σχετική μελέτη στα πλαίσια του προγράμματος των ανοικτών πόλεων, που αφορούν στον προσδιορισμό των οριών των υπόψη οικισμών.

3. Τα δελτία αρχιτεκτονικής αναγνώρισης των οικισμών που συμπληρώθηκαν από τους προαναφερόμενους μελετητές κατά τις υποδείξεις των σχετικών προδιαγραφών του ΥΧΟΠ.

4. Τα πληθυσμιακά στοιχεία της τελευταίας απογραφής του κράτους της ΕΣΥΕ.

5. Την αρ. α) 20/8.9.85, β) 4/16.2.86 αποφάσεις του Κοινοτικού Συμβουλίου Πάλιουρα.

6. Την αρ. 1094/ΕΠΑ 143/23.4.86 εισήγηση ΤΠ και ΠΕ προς το ΣΧΟΠ Ν. Εύβοιας.

7. Την αρ. 9η γνωμοδότηση του 15ου/86 πρακτικού του ΣΧΟΠ του Νομού.

8. Το αρ. Ζ/309/31.1.1986 έγγραφο Δασαρχείου Χαλκίδας, αποφασίζουμε:

Ι. Κατατάσσουμε τον οικισμό: α) Πάλιουρα, σύμφωνα με το άρθρο 2 του από 24.4.85 Π.Δ. /τος (ΦΕΚ 181Δ/3.5.85) στις παρακάτω κατηγορίες.

α) Πάλιουρας: Αδιάφορος, Δυναμικός, Συνεκτικός, και Μεσαίος οικισμός.

ΙΙ. Καθορίζουμε τα όρια του οικισμού: α) Πάλιουρα του Ν. Εύβοιας με στοιχεία για τον α) Πάλιουρα: (1, 2, 3, 4, 5, 6, 7, 8, 8α, 8β, 9, 1),, όπως αυτά φαίνονται στα συνοδευτικά της παρούσας σχεδιαγράμματα κλ. 1:5.000, που έχουν θεωρηθεί από την Προϊσταμένη του ΤΠ & ΠΕ και που αποτελούν αναπόσπαστα μέρη της απόφασης αυτής και συντάχθηκαν βάσει στοιχείων χαρτών και επί τόπου ελέγχου.

ΙΙΙ. Καθορίζουμε τους ακόλουθους Γενικούς και Ειδικούς όρους και περιορισμούς Δόμησης.

Α΄. Γενικοί όροι Δόμησης

Ι. Εντός των ορίων των οικισμών ισχύουν οι γενικοί όροι δόμησης που προβλέπονται από το Π.Δ ΦΕΚ 181/Δ/3.5.85 και για τους οικισμούς: α) Πάλιουρας αρτιότητα γηπέδου 300 τ.μ.

2. Κατά παρέκκλιση εντός των ορίων των οικισμών θεωρούνται άρτια τα οικόπεδα με όποιο εμβαδόν είχαν στις 3.5.85 ημέρα Δημοσίευσης του από 24.4.85 Δ/τος.

Β΄. Ειδικοί όροι Δόμησης

Για τον οικισμό: α) Πάλιουρα, τους ειδικούς όρους δόμησης που αναγράφονται στην καρτέλλα, που συνοδεύει την παρούσα, κάθε φορά.

IV. α) Πρίν από οποιαδήποτε κατάτμηση οικοπέδων εντός των ορίων του οικισμού θα πρέπει να θεωρείται το σχετικό τοπογραφικό διάγραμμα από το ΤΠ & ΠΕ της Νομαρχίας ώστε να εξασφαλίζεται η συνέχεια των υπαρχόντων Κοινόχρηστων χώρων και η δημιουργία νέων Κοινόχρηστων χώρων σύμφωνα με τα οριζόμενα στις διατάξεις της παρ. 1 του άρθρου 6 του από 24.4.85 Δ/τος.

β) Να εξασφαλίζεται οπωσδήποτε η συνέχεια των υφισταμένων ή εγκεκριμένων δρόμων του οικισμού.

Κατά τα λοιπά ισχύουν τα οριζόμενα στο Δ/γμα της 24.4.85 (ΦΕΚ 181Δ/3.5.85).

Η απόφαση, με το σχεδιάγραμμα οριοθέτησης του οικισμού, καθώς και τις καρτέλλες των ειδικών όρων δόμησης που την συνοδεύει, να δημοσιευθεί στην Εφημερίδα της Κυβερνήσεως.

Χαλκίδα, 30 Απριλίου 1986

Ο Νομάρχης

ΕΥΤ. ΚΟΝΤΟΜΑΡΗΣ

ΠΙΝΑΚΑΣ Α.2.1. ΑΡΧΙΤΕΚΤΟΝΙΚΟΣ ΤΥΠΟΣ (2)

ΔΕΛΤΙΟ ΑΡΧΙΤΕΚΤΟΝΙΚΗΣ ΑΝΑΓΝΩΡΙΣΗΣ

ΟΙΚΙΣΜΟΣ :	ΠΑΛΙΟΥΡΑΣ
~~ΔΗΜΟΣ~~/ΚΟΙΝ. :	ΠΑΛΙΟΥΡΑ
ΑΡ. ΕΣΥΕ :	04314801
ΝΟΜΟΣ :	ΕΥΒΟΙΑΣ

ΣΥΣΤΗΜΑ ΔΟΜΗΣΗΣ	ΣΥΝΕΧΕΣ		Π. ΕΛΕΥΘΕΡΟ		ΠΤΕΡΥΓΩΝ	X

α/α		ΣΤΟΙΧΕΙΑ ΤΟΥ ΚΤΙΡΙΟΥ ΚΥΡΙΑΡΧΟΣ ΤΥΠΟΣ	ΙΣΟΓΕΙΟ ΥΛΙΚ.	ΙΣΟΓΕΙΟ ΧΡΩΜ.	Α' ΟΡΟΦΟΣ ΥΛΙΚ.	Α' ΟΡΟΦΟΣ ΧΡΩΜ.	Β' ΟΡΟΦΟΣ ΥΛΙΚ.	Β' ΟΡΟΦΟΣ ΧΡΩΜ.	ΠΑΡΑΤΗΡΗΣΕΙΣ ΛΕΠΤΟΜΕΡΕΙΕΣ
Α	ΕΠΙΚΑΛΥΨΗ	1. στέγης μονόριχτης							ΚΛΙΣΗ % / ΠΡΟΕΞ.
		2. στέγης δίριχτης	5,6,7,13	γ,ι	5,6,7,13	γ,ι			25-30%
		3. στέγης τετράριχτης	5,6,7,13	γ,ι	5,6,7,13	γ,ι			25-30%
		4. δώματος							(E)
		5. θόλου							
Β	ΟΨΕΙΣ	1. κύρια όψη		α,γ,δ,ε		α,γ,δ,ε			
		2. λοιπές όψεις		α,γ,δ,ε		α,γ,δ,ε			
		3.							σκίτσο
Γ	ΕΞΟΧΕΣ	1. ανοιχτός ακάλυπτος							Πλάτος / μήκος
		2. ανοιχτός καλυμμένος							
		3. κλειστός							
		4. στοά-χαγιάτι							≤4μ / ≤2/3 [illegible]
		5.							σκίτσο
Δ	ΣΤΗΘΑΙΑ	1. εξωστών							
		2. εξωτερικής σκάλας	1,2,3,12						
		3. δώματος							
		4. στοών (χαγιατιού)	3		3				σκίτσο
Ε	ΑΝΟΙΓΜΑΤΑ	Ποσοστό ανοιγμάτων	≤30%		≤30%		%		
		1. οριζόντιο πρέκι							
		2. ημικυκλικό πρέκι							
		3. τοξωτό πρέκι							
		4.							σκίτσο
Ζ	ΚΟΥΦΩΜΑΤΑ	1. ταμπλαδωτά							
		2. καρφωτά							
		3. περσιδωτά							
		4. με καΐτια							
		5. με σεγγίτη							
		6.							σκίτσο

ΠΑΡΑΤΗΡΗΣΕΙΣ: ΠΑΡΑΤΗΡΗΣΕΙΣ: (E)

1) Επιτρέπονται όλες οι ετέρες πηγήν της μονόριχτης και υπό την προϋπόθεση τα επίπεδα της στέγης ανά δύο να έχουν κοινή ακμή (κορυφής).

2) Σε περίπτωση επικάλυψης στέγης με πλάκες πέτρινες η κλίση δύναται να υπερβεί το 30%.

α/α		ΣΤΟΙΧΕΙΑ ΤΟΥ ΚΤΙΡΙΟΥ ΚΥΡΙΑΡΧΟΣ ΤΥΠΟΣ	ΙΣΟΓΕΙΟ ΥΛΙΚ.	ΙΣΟΓΕΙΟ ΧΡΩΜ.	Α' ΟΡΟΦ. ΥΛΙΚ.	Α' ΟΡΟΦ. ΧΡΩΜ.	Β' ΟΡΟΦ. ΥΛΙΚ.	Β' ΟΡΟΦ. ΧΡΩΜ.	ΠΑΡΑΤΗΡΗΣΕΙΣ ΛΕΠΤΟΜΕΡΕΙΕΣ
Η	ΑΡΧΙΤ. ΣΤΟΙΧΕΙΑ	1. γείσα							
		2. κορνιζώματα							
		3. παραστάδες							
		4. φουρούσια							
		5. αετώματα							
		6. καμινάδες							σκίτσο
Θ	ΠΕΡΙΦΡΑΞΗ	1. μανδρότοιχος ψηλός							
		2. μανδρότοιχος χαμηλός		α,γ,η	(F1)				
		3. άλλος τρόπος							σκίτσο

ΥΠΟΜΝΗΜΑ - ΚΩΔΙΚΑΣ ΣΥΜΒΟΛΙΚΩΝ ΑΡΙΘΜΩΝ

ΥΛΙΚΑ	1	ΠΕΤΡΑ	5	ΠΛΑΚΕΣ ΠΕΤΡΙΝΕΣ	9	ΣΙΔΗΡΟΣ
	2	ΣΟΒΑΣ-ΚΟΝΙΑΜΑ	6	ΚΕΡΑΜΙΔΙΑ ΒΥΖΑΝΤΙΝΑ	10	ΧΩΜΑ
	3	ΞΥΛΟ	7	ΚΕΡΑΜΙΔΙΑ ΓΑΛΛΙΚΑ	11	ΓΥΨΟΣ
	4	ΤΟΥΒΛΟ	8	ΛΑΜΑΡΙΝΑ	12	ΜΠΕΤΟΝ ΑΡΜΕ
					13	ΚΕΡΑΜΙΔΙΑ ΠΑΝΤΟΣ ΤΥΠ

ΧΡΩΜΑ	α	ΛΕΥΚΟ	ε	ΩΧΡΑ	η	φυσικό χρώμα ξύλου
	β	ΜΑΥΡΟ	ι	ΚΟΚΚΙΝΟ	ζ	
	γ	ΓΚΡΙΖΟ	π	ΜΠΛΕ		
	δ	ΩΧΡΑ	ο	ΚΙΤΡΙΝΟ		

ΦΩΤ. ΚΥΡΙΑΡΧΟΥ ΤΥΠΟΥ

ΠΑΡΑΤΗΡΗΣΗ: (F1)
ΜΑΝΔΡΟΤΟΙΧΟΣ ΧΑΜΗΛΟΣ:

1) Επιβάλλεται μόνο στις όψεις του δρόμου με ύψος ≤ 1,00 μέτρα.

2) Πάνω από τον χαμηλό μανδρότοιχο επιτρέπεται κιγκλίδωμα παντός χρώματος.

3) Μανδρότοιχος ψηλός επιτρέπεται μόνο όταν κάνει χρέη τοίχου αντιστήριξης.

ΦΩΤ. ΚΑΤΑ ΤΗΝ ΚΡΙΣΗ ΤΟΥ ΜΕΛΕΤΗΤΗ

Συνοδεύει την 4486/ΕΠΑ752/30-4-86 απόφαση κ. Νομάρχη.

Η Προϊσταμένη Τ.Π. & Π.Ε.

Βασιλική Βλάχου
Τοπογρ. Μηχ. με 2°β.

ΠΙΝΑΚΑΣ Α.2.1. ΑΡΧΙΤΕΚΤΟΝΙΚΟΣ ΤΥΠΟΣ (3)

ΔΕΛΤΙΟ ΑΡΧΙΤΕΚΤΟΝΙΚΗΣ ΑΝΑΓΝΩΡΙΣΗΣ

ΟΙΚΙΣΜΟΣ :	ΠΑΛΙΟΥΡΑΣ
~~ΔΗΜΟΣ~~/ΚΟΙΝ.:	ΠΑΛΙΟΥΡΑ
ΑΡ. ΕΣΥΕ :	04314801
ΝΟΜΟΣ :	ΕΥΒΟΙΑΣ

ΣΥΣΤΗΜΑ ΔΟΜΗΣΗΣ: ΣΥΝΕΧΕΣ [ ] Π. ΓΑΣΥΟΣΡΟ [ ] ΠΤΕΡΥΓΩΝ [X]

α/α		ΣΤΟΙΧΕΙΑ ΤΟΥ ΚΤΙΡΙΟΥ ΚΥΡΙΑΡΧΟΣ ΤΥΠΟΣ	ΙΣΟΓΕΙΟ ΥΛΙΚ.	ΙΣΟΓΕΙΟ ΧΡΩΜ.	Α' ΟΡΟΦΟΣ ΥΛΙΚ.	Α' ΟΡΟΦΟΣ ΧΡΩΜ.	Β' ΟΡΟΦΟΣ ΥΛΙΚ.	Β' ΟΡΟΦΟΣ ΧΡΩΜ.	ΠΑΡΑΤΗΡΗΣΕΙΣ ΛΕΠΤΟΜΕΡΕΙΕΣ
Α	ΕΠΙΚΑΛΥΨΗ	1. στέγης μονόριχτης							% ΚΛΙΣΗ ΠΡΟΕΞ.
		2. στέγης δίριχτης	5,6,7,13	γ.ι	5,6,7,13	γ.ι			25-30%
		3. στέγης τετράριχτης							25-30%
		4. δώματος							(Ε)
		5. δώμου							
Β	ΟΨΕΙΣ	1. κύρια όψη		α,γ,δ,ε		α,γ,δ,ε			
		2. λοιπές όψεις							
		3.							σκίτσο
Γ	ΕΞΩΣΤΕΣ	1. ανοιχτός ακάλυπτος							ΠΛΑΤΟΣ ΜΗΚΟΣ ≤1,50μ ≤3/5 του όψης
		2. ανοιχτός καλυμμένος							
		3. κλειστός							
		4. στοά-χαγιάτι							
		5.							σκίτσο
Δ	ΣΤΗΘΑΙΑ	1. εξωστών	1,2,3,12		2,3,12				(F2)
		2. εξωτερικής σκάλας	1,2,3,12						
		3. δώματος							
		4.							σκίτσο
Ε	ΑΝΟΙΓΜΑΤΑ	Ποσοστό ανοιγμάτων	≤ 30 %		≤ 30 %		%		(F3)
		1. οριζόντιο πρέκι							
		2. ημικυκλικό πρέκι							
		3. τοξωτό πρέκι							
		4.							
Ζ	ΚΟΥΦΩΜΑΤΑ	1. ταμπλαδωτά							
		2. καρφωτά							
		3. περσιδωτά							
		4. με καΐτια							
		5. με φεγγίτη							
		6.							σκίτσο

ΠΑΡΑΤΗΡΗΣΕΙΣ

ΠΑΡΑΤΗΡΗΣΕΙΣ: (Ε)
1) Επιτρέπονται όλες οι στέγες πλην της μονόρριχτης και υπό την προϋπόθεση τα επίπεδα της στέγης ανά δύο να έχουν κοινή ακμή (κορυφές).
2) Σε περίπτωση επικάλυψης στέγης με πλάκες πέτρινες η κλίση δύναται να υπερβεί το 30%.

(F1) ΕΞΩΣΤΕΣ
Πλάτος: ≤ 1,50μ
Μήκος: Το συνολικό μήκος των εξωστών να είναι, ανά όροφο το πολύ τα 3/5 του μήκους της αντίστοιχου όψης.

(F2) ΣΤΗΘΑΙΑ
βλέπε πίσω σελίδα.
(F3) -//- ΑΝΟΙΓΜΑΤΑ

α/α		ΣΤΟΙΧΕΙΑ ΤΟΥ ΚΤΙΡΙΟΥ ΚΥΡΙΑΡΧΟΣ ΤΥΠΟΣ	ΙΣΟΓΕΙΟ ΥΛΙΚ.	ΙΣΟΓΕΙΟ ΧΡΩΜ.	Α' ΟΡΟΦ. ΥΛΙΚ.	Α' ΟΡΟΦ. ΧΡΩΜ.	Β' ΟΡΟΦ. ΥΛΙΚ.	Β' ΟΡΟΦ. ΧΡΩΜ.	ΠΑΡΑΤΗΡΗΣΕΙΣ ΛΕΠΤΟΜΕΡΕΙΕΣ
Η	ΕΡΓΙΤ. ΣΤΟΙΧΕΙΑ	1. γείσα							
		2. κορνιζώματα							
		3. παραστάδες							
		4. φουρούσια							
		5. αετώματα							
		6. καμινάδες							σκίτσο
Θ	ΠΕΡΙΦΡΑΞΗ	1. μανδρότοιχος ψηλός							
		2. μανδρότοιχος χαμηλός		α,γ,η	(F5)				
		3. άλλος τρόπος							σκίτσο

ΥΠΟΜΝΗΜΑ - ΚΩΔΙΚΑΣ ΣΥΜΒΟΛΙΚΩΝ ΑΡΙΘΜΩΝ

ΥΛΙΚΑ	1	ΠΕΤΡΑ	5	ΠΛΑΚΕΣ ΠΕΤΡΙΝΕΣ	9	ΣΙΔΗΡΟΣ
	2	ΣΟΒΑΣ-ΚΟΝΙΑΜΑ	6	ΚΕΡΑΜΙΔΙΑ ΒΥΖΑΝΤΙΝΑ	10	ΧΩΜΑ
	3	ΞΥΛΟ	7	ΚΕΡΑΜΙΔΙΑ ΓΑΛΛΙΚΑ	11	ΓΥΨΟΣ
	4	ΤΟΥΒΛΟ	8	ΛΑΜΑΡΙΝΑ	12	ΜΠΕΤΟΝ ΑΡΜΕ
					13	ΚΕΡΑΜΙΔΙΑ ΠΑΝΤΟΣ ΤΥΠΟΥ

ΧΡΩΜΑ	α	ΛΕΥΚΟ	ε	ΩΧΡΑ	η	φυσικό χρώμα ξύλου
	β	ΜΑΥΡΟ	ι	ΚΟΚΚΙΝΟ	ζ	
	γ	ΓΚΡΙΖΟ	π	ΜΠΛΕ		
	δ	ΩΧΡΑ	ο	ΚΙΤΡΙΝΟ		

ΦΩΤ. ΚΥΡΙΑΡΧΟΥ ΤΥΠΟΥ

(F5) ΠΑΡΑΤΗΡΗΣΗ:
ΜΑΝΔΡΟΤΟΙΧΟΣ ΧΑΜΗΛΟΣ:
1) Επιβάλλεται μόνο στις όψεις του δρόμου με ύψος ≤1,00 μέτρα.
2) Πάνω από τον χαμηλό μανδρότοιχο επιτρέπεται κιγκλίδωμα παντός χρώματος.
3) Μανδρότοιχος ψηλός επιτρέπεται όταν κάνει χρέη τοίχου αντιστήριξης.

Συνοδεύει την 4486/ΕΠΑ 752/30-4-86 απόφαση κ. Νομάρχη.
Η Προϊσταμένη Τ.Π.&Π.Ε.
Βασιλική Βλάχου
Τοπογρ. Μηχ. με Β' Β.

ΦΩΤ. ΚΑΤΑ ΤΗΝ ΚΡΙΣΗ ΤΟΥ ΜΕΛΕΤΗΤΗ

(F2) ΣΤΗΘΑΙΑ:
Το στηθαίο εξωστών και εξωτερικής σκάλας νοείται, είτε συμπαγές είτε μικτό από τμήματα συμπαγή και διάκενα, που συμπληρώνονται από ξύλινα ή μεταλλικά στοιχεία, είτε να είναι αυτοτελής ξύλινη κατασκευή.

(F3) ΑΝΟΙΓΜΑΤΑ:
Επιτρέπεται μέχρι 30% επιφάνεια ανοιγμάτων ανά όροφο.


ΣΤΕΝΗ ΔΙΡΦΥΟΣ
Παλιούρας

ΝΟΜΟΣ ΕΥΒΟΙΑΣ
Οικισμος ΠΑΛΙΟΥΡΑΣ

27446

ΥΠΟΜΝΗΜΑ

Οριο ΟΤΑ
Οριο οικισμου
1.2.3 ... Ονομασιες

ΟΡΙΑ ΟΙΚΙΣΜΟΥ ΠΑΛΙΟΥΡΑ

1. Εικονοστάσι εις την δεξιά πλευρά επαρχιακού δρόμου Καθενών - Πάλιουρα όπου και διασταυρώνεται με αγροτικό δρόμο.
2. Β.Α. γωνία οικίας Ευθυμίου Ρουσσούλη.
3. Β.Α. πλευρά κοτετσιού ιδιοκτησίας Σπύρου Γ. Τρίκα.
4. Β.Α. άκρο οικίας ιδιοκτησίας Μαρίας Χήρας ...
5. Β.Α. γωνία παλαιάς οικίας Νικολάου Ιωάννου Τζίμη.
6. Β.Α. άκρο οικίας Αλεξάνδρου Δημ. Τζίμη
7. Β.Δ. άκρο οικίας Βασιλείου ...
8. Β.Δ. άκρο οικίας Γεωργίου Ιωαν. Τζίμη
8α. Ν.Δ. άκρο παλαιού ελαιοτριβείου
8β. Γεφυράκι στο δρόμο προς παλαιά ...
9. Ν.Α. άκρο οικίας Σπύρου Λούκα

Συνοδεύει την υπ' αριθμ. 4486/ΕΠΑ 183/30-1-86 απόφαση κ. Νομάρχη

ΕΘΕΩΡΗΘΗ
Η Προϊσταμένη Τ.Π.ΔΠΕ.



... Βλάχου
Τοπογρ. Μηχ. με ...

ΟΡΙΟΘΕΤΗΣΗ ΟΙΚΙΣΜΟΥ

Αριθμος σχεδιου: Π-1.1
ΚΛ. 1:5000
Συνταξη:
Ελεγχος:
Ημερ.:

Υπουργειο Χωροταξιας Οικισμου και Περιβαλλοντος
ΔΙΕΥΘΥΝΣΗ ΧΩΡΟΤΑΞΙΑΣ

Αριθ. 80045 (2)
Έγκριση ρυμοτομικού σχεδίου Διποτάμου, Ν. Καβάλας.

Ο ΝΟΜΑΡΧΗΣ ΚΑΒΑΛΑΣ

Έχοντας υπόψη:

1. Το Ν.Δ. της 17.7.1923 «περί σχεδίων πόλεων και κωμών» του Κράτους όπως τροποποιήθηε και συμπληρώθηκε μέχρι σήμερα.

2. Το Ν.Δ. 1018/1971 και τις τροποποιήσεις που έγιναν στον Α.Ν. 314/68.

3. Το Ν. 1337/1983 «περί επεκτάσεως πολεοδομικών σχεδίων κ.λπ.» και ειδικώτερα το άρθρο 38 αυτού «περί ρυμοτομικών σχεδίων αγροτικών οικισμών».

4. Ττο Π.Δ. της 14.5.1985 (ΦΕΚ 225Δ) «περί μεταβιβάσεως αρμοδιοτήτων στους Νομάρχες».

5. Το διάγραμμα διανομής των οικοπέδων όπως είχε αρχικά συνταχθεί από το Γραφείο Τοπογραφικής Καβάλας και διορθώθηκε ή συμπληρώθηκε από το ΤΠ και ΠΕ.

6. Την αριθ. 3/3.1.1986 απόφαση του Κοινοτικού Συμβουλίου.

7. Την ατιθ. 16/61/7.2.1986 γνωμοδότηση του Συμβουλίου Χ.Ο.Π. Ν. Καβάλας, αποφασίζουμε:

Εγκρίνουμε το ρυμοτομικό σχέδιο του οικισμού «ΔΙΠΟΤΑΜΟΣ» όπως αυτό φαίνεται στο θεωρημένο από την Πρ/νη του ΤΠ και ΠΕ διάγραμμα σε κλίμακα 1:1000, που συνοδεύει την απόφαση αυτή.


Η απόφαση αυτή μαζί με το διάγραμμα θα ισχύει από την ημέρα που θα δημοσιευθεί στην Εφημερίδα της Κυβερνήσεως.


Η απόφαση αυτή να δημοσιευθεί στην Εφημερίδα της Κυβερνήσεως.

Καβάλα, 20 Μαΐου 1986
Ο Νομάρχης
ΓΙΑΝΝΗΣ ΜΠΕΛΤΣΙΟΣ

ΣΥΝΟΙΚΙΣΜΟΣ ΔΙΠΟΤΑΜΟΣ ΚΑΒΑΛΑΣ

ΔΙΑΝΟΜΗ 1982-83

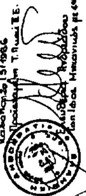

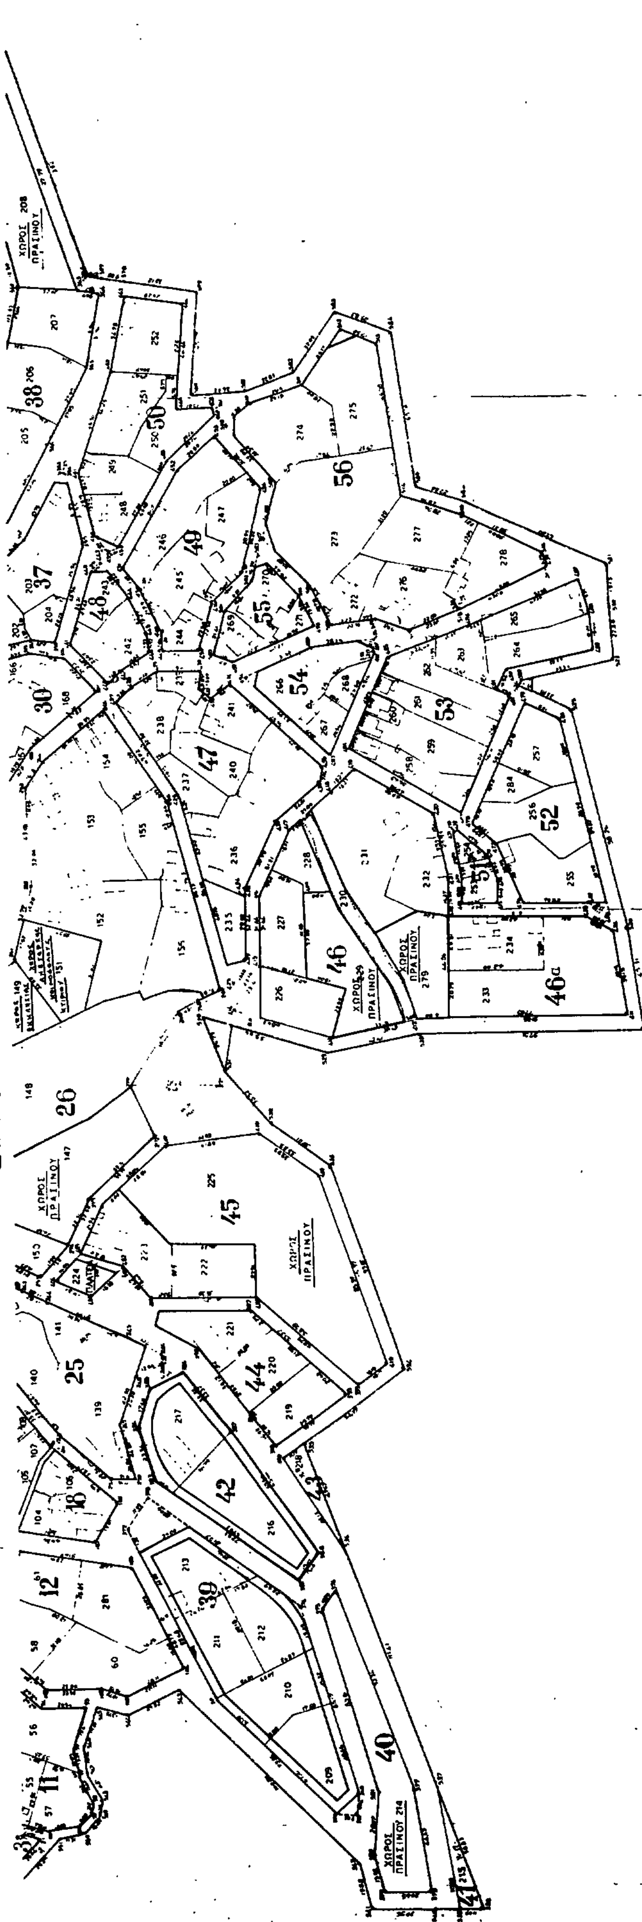
ΣΥΝΟΙΚΙΣΜΟΣ ΔΙΠΟΤΑΜΟΣ ΚΑΒΑΛΑΣ
ΔΙΑΝΟΜΗ 1982-83
ΥΠΟΥΡΓΕΙΟΝ ΓΕΩΡΓΙΑΣ
ΝΟΜΑΡΧΙΑ ΚΑΒΑΛΑΣ
ΓΡΑΦΕΙΟ ΤΟΠΟΓΡΑΦΙΑΣ
ΧΩΡΟΣ ΠΡΑΣΙΝΟΥ